

**Commune de DINGY SAINT CLAIR**

**PLAN LOCAL D'URBANISME**

**DROIT DE PREEMPTION URBAIN RENFORCE**

**1/7500°**

**Document en date du 7 février 2013**


Applicable par délibération 05/2013 en date du 21 février 2013

10/09/12 15:08



PAYSAGE URBANISME ARCHITECTURE ARCHITECTURE INTERIEURE

P. GAUDIN Paysagiste d.p., H. BENOIT Architecte d.p., H. DORVILLE Architecte d'intérieur  
Membre de la C.C.A. Atelier de Touraine  
100 rue de la République - 41000 Blois - Tél. 02 37 62 62 62 - Fax 02 37 62 62 62

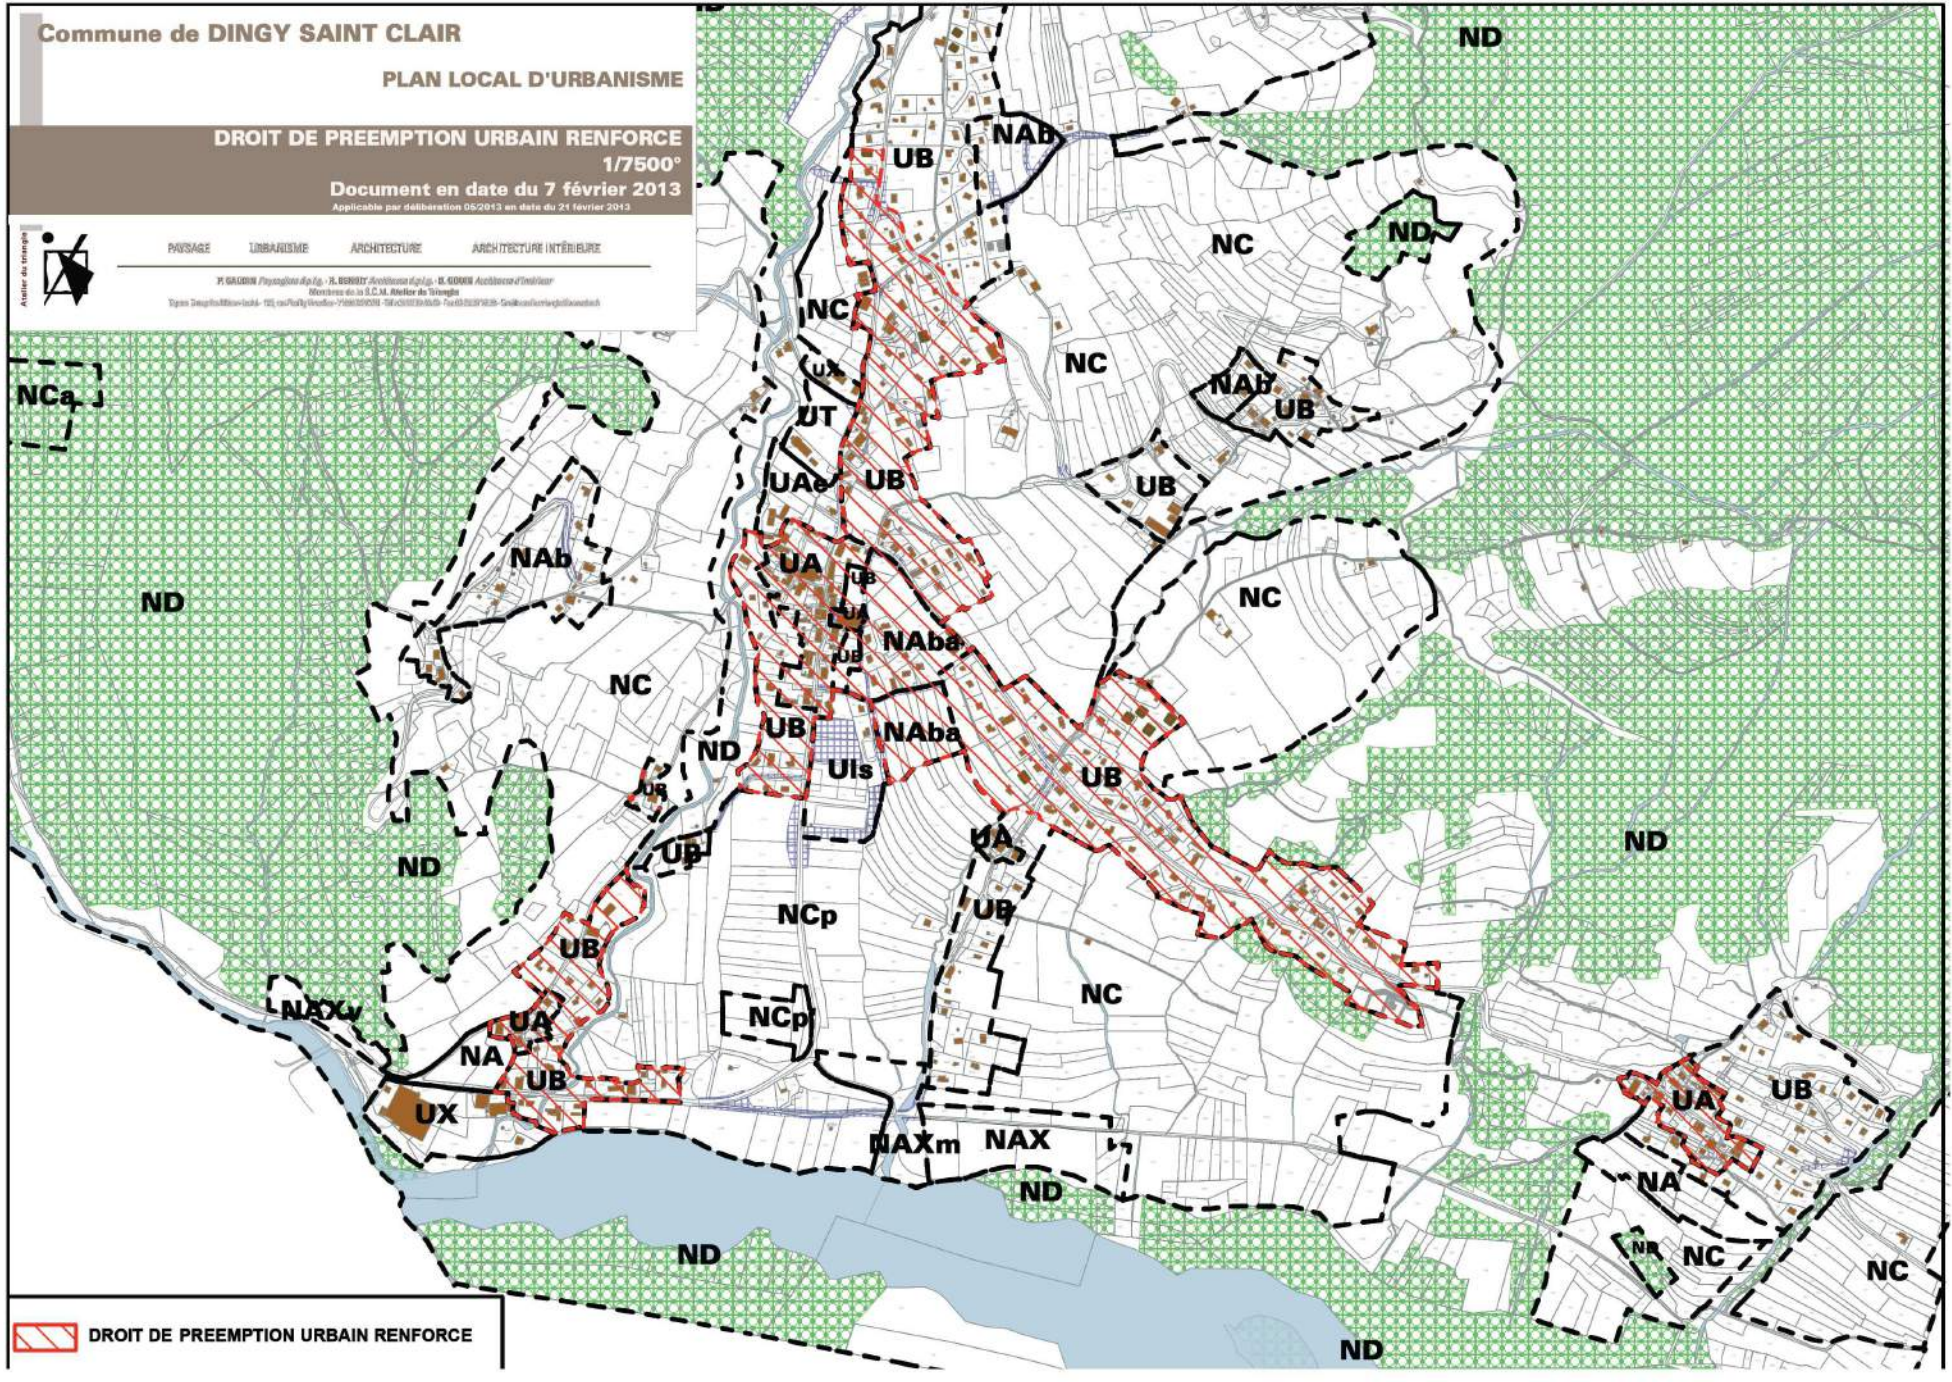

**DROIT DE PREEMPTION URBAIN RENFORCE**