

Maître(s) d'Ouvrage(s)

AVANT-PROJET

DEPARTEMENT DE LA HAUTE SAVOIE

AVP



SPL - O DES ARAVIS
58 route de La Clusaz
74450 Saint Jean de Sixt




DINGY-SAINT-CLAIR

Mairie de DINGY-SAINT-CLAIR
55 Place de l'Église
74230 Dingy-Saint-Clair

ALIMENTATION EN EAU POTABLE

PROGRAMME TRAVAUX 2020 RENOUVELLEMENT DU RESEAU, ETUDE DE VOIRIE ET RENFORCEMENT PONCTUEL DU D'EAUX PLUVIALES ROUTE DE LA BLONNIERE

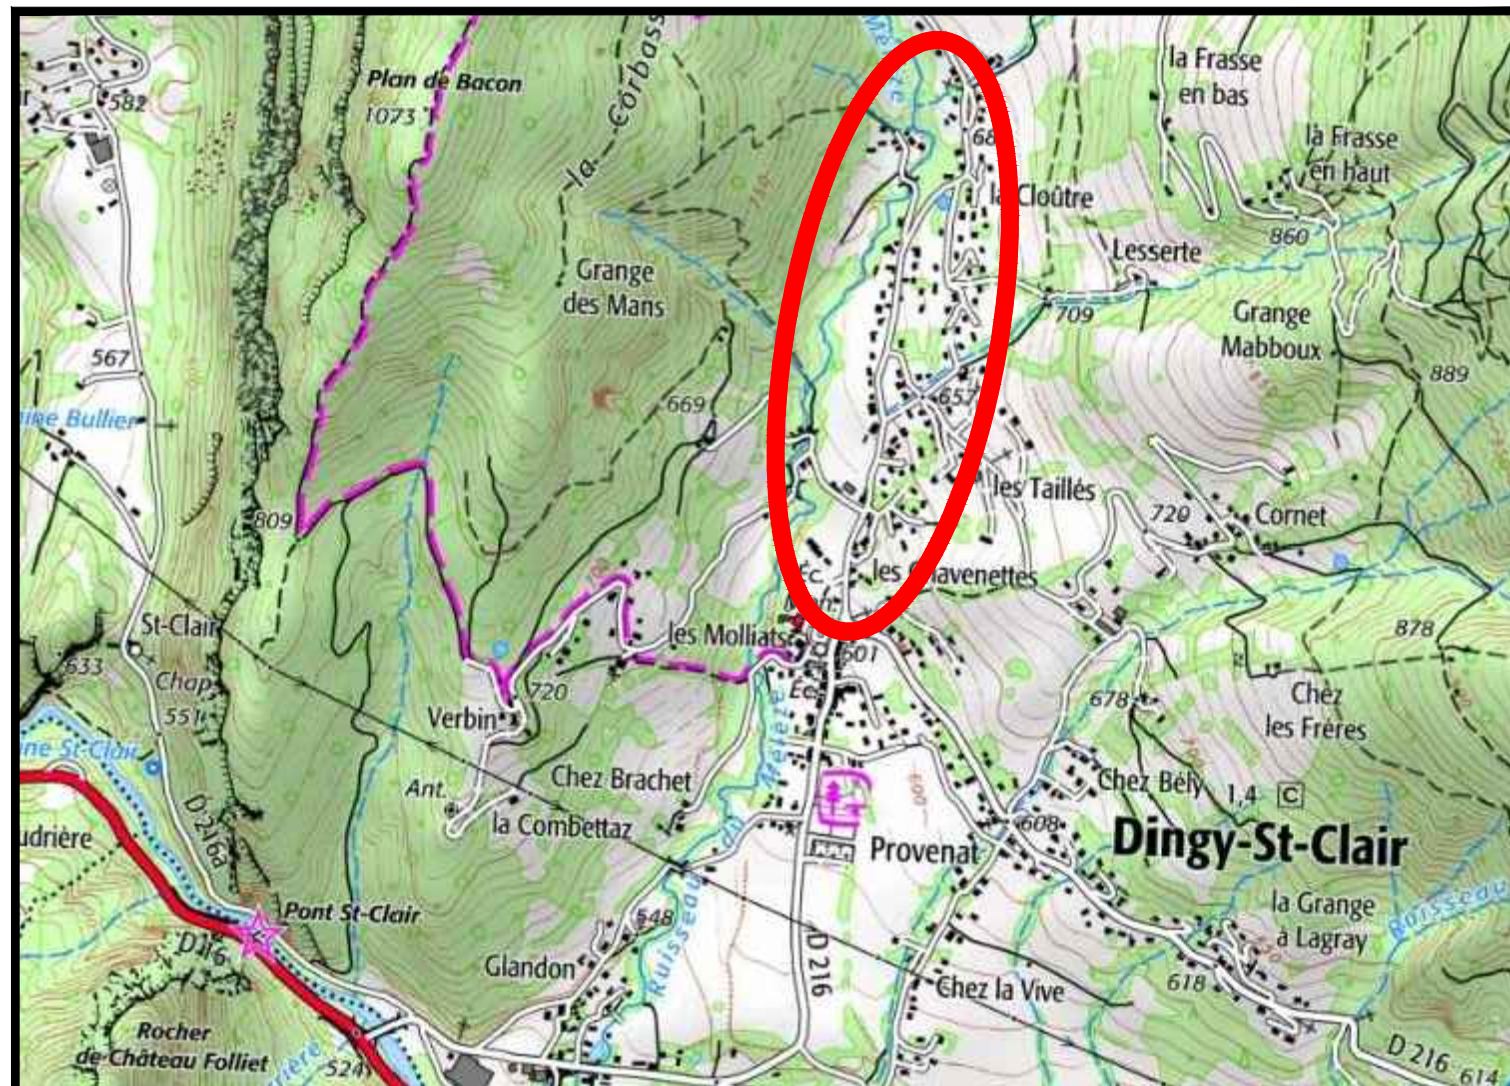

Prestataire(s)

Désignation de la pièce

1 PLAN DE SITUATION

Référence de pièce


A74-946AE201-AVP-1a

Echelle

-

Révision(s)

Ind. a - 12/05/20 MOB / YTI Version initiale
Ind. b - 02/06/20 MOB / RBI Maj suite relevé du 28/05/20

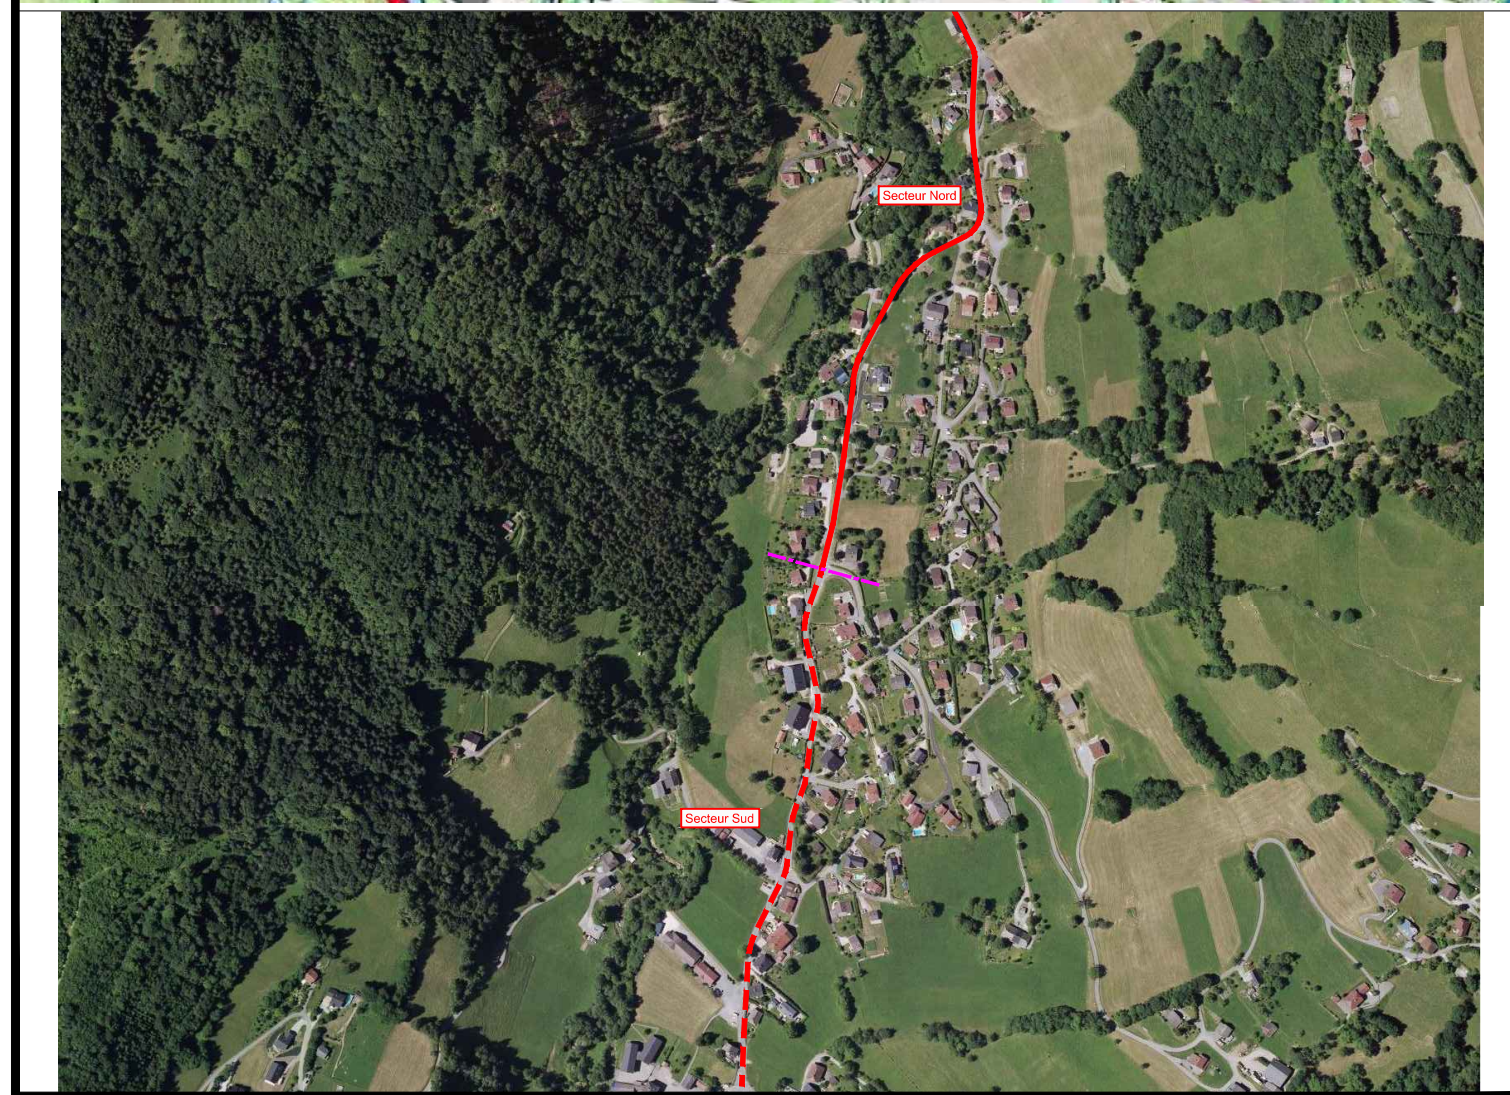

AGENCE - ANNECY
129 avenue de Genève
74000 ANNECY
Tél. 04 50 67 93 33
siège@profilsetudes.fr
www.profilsetudes.fr



N 01 10 1508