Maître(s) d'Ouvrage(s)

DEPARTEMENT DE LA HAUTE SAVOIE

PROJET

PRO

SPL - O DES ARAVIS
58 route de La Clusaz
74450 Saint Jean de Sixt

DINGY-SAINT-CLAIR
Mairie de DINGY-SAINT-CLAIR
55 Place de l'Église
74230 Dingy-Saint-Clair

ALIMENTATION EN EAU POTABLE

PROGRAMME TRAVAUX 2020 RENOUVELLEMENT DU RESEAU, ETUDE DE VOIRIE ET RENFORCEMENT PONCTUEL DU D'EAUX PLUVIALES ROUTE DE LA BLONNIERE

Prestataire(s)

AGENCE - ANNECY
129 avenue de Genève
74000 ANNECY
Tél. 04 50 67 93 33
siege@profilsetudes.fr
www.profilsetudes.fr

OPQIBI
QUALIFICATION N° 0108

Désignation de la pièce

2.2 PLAN D'ENSEMBLE Secteur sud

Référence de pièce	*Echelle*
A74-946AE201-PRO-2.2a	**1/250**

Révision(s) Ind. a - 18/06/20 MOB / YTI : Version initiale

Tableau de répartition:

Légende Existant:

- Conduite d'eau potable
- Collecteur d'eaux pluviales
- Basse tension
- Télécom
- Accès riverain

Légende Projet voirie:

- Enrobés voire
- Enrobés trottoir
- Résine pépite
- Caniveau CC2
- Cunette en enrobés
- Bourlet en enrobés
- Réseau EP
- Bordure
- Conduite d'eau potable

LEGENDE RESEAUX EXISTANTS

Chaine de piétons des réseaux :
Classe A : Classe B : Classe C : Classe D :
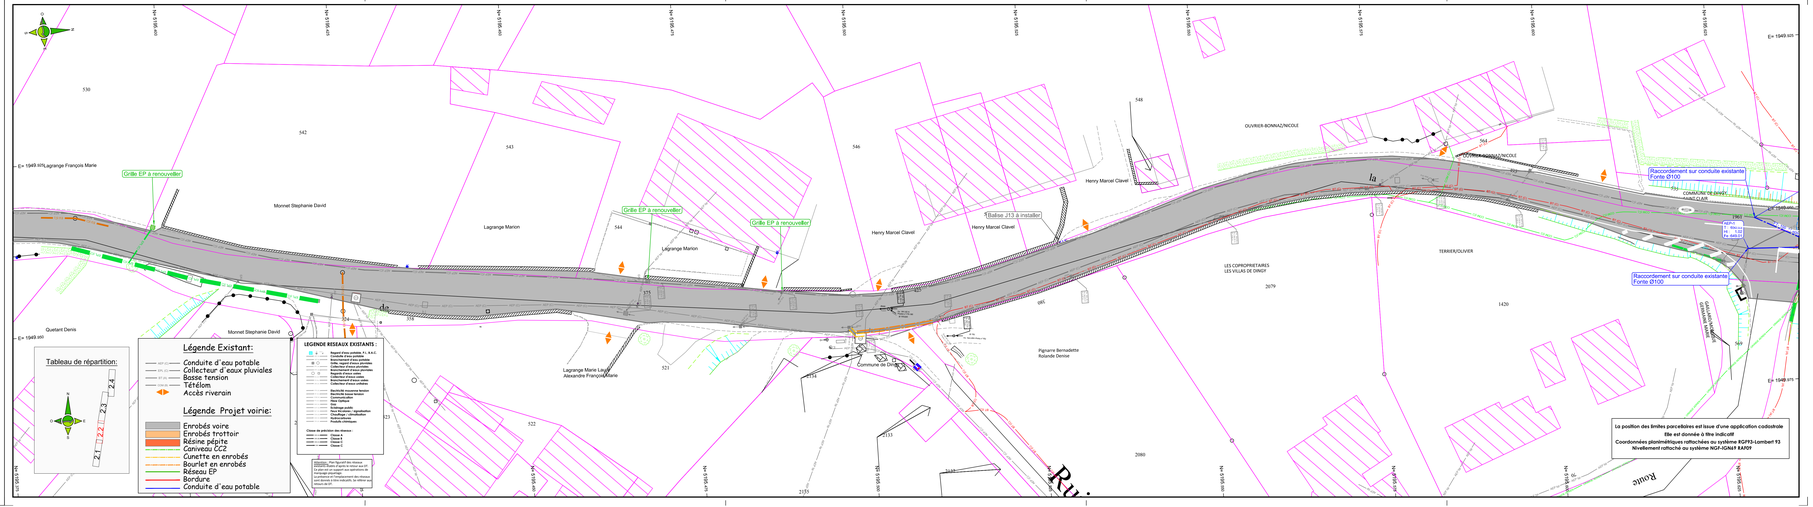
Attention : Plan figurant des réseaux d'après les données fournies par les exploitants et/ou gestionnaires de réseaux. Il ne dispense pas d'une déclaration de travaux préalable.
Il appartient à l'entrepreneur des réaliser avant travaux, les relevés et les investigations complémentaires nécessaires.