

Maitre d'ouvrage :



Maire de Dingy-Saint-Clair
55 Place de l'Église
74 200 DINGY-SAINT-CLAIR
Tel. 04 50 02 04 01
Fax. 04 50 02 12 55

Bureau d'études :



Réalités Environnement
BP 439
105, Av. du Bassin
01004 TREZOUX Cedex
Tel 04 78 28 48 02

Légende :

-  Zone d'assainissement collectif en situation actuelle
-  Zone d'assainissement collectif futur
-  Zones d'assainissement non collectif
-  Réseaux d'eaux usées existants

Échelle : 1 : 2 500

Suivi :	Version	Date	Objet	Intervenant
V1	Janvier 2014		Document initial	EDMAY
V2	Février 2014		Banquettes commune	EDMAY
V3	Avril 2015		Compléments et corrections	MBMAY
V4	Mai 2015		Compléments et corrections	MBMAY
V5	Mai 2016		Compléments et corrections	MBMAY
V6	Décembre 2016		Prise en compte des recommandations du commissaire enquêteur	MBMAY

Fond : Commune de Dingy-Saint-Clair

Source : IGN

Dossier : 130214

Hameau "Blonnieres"




1 : 2 500

Hameau "Nanor"



1 : 5 000

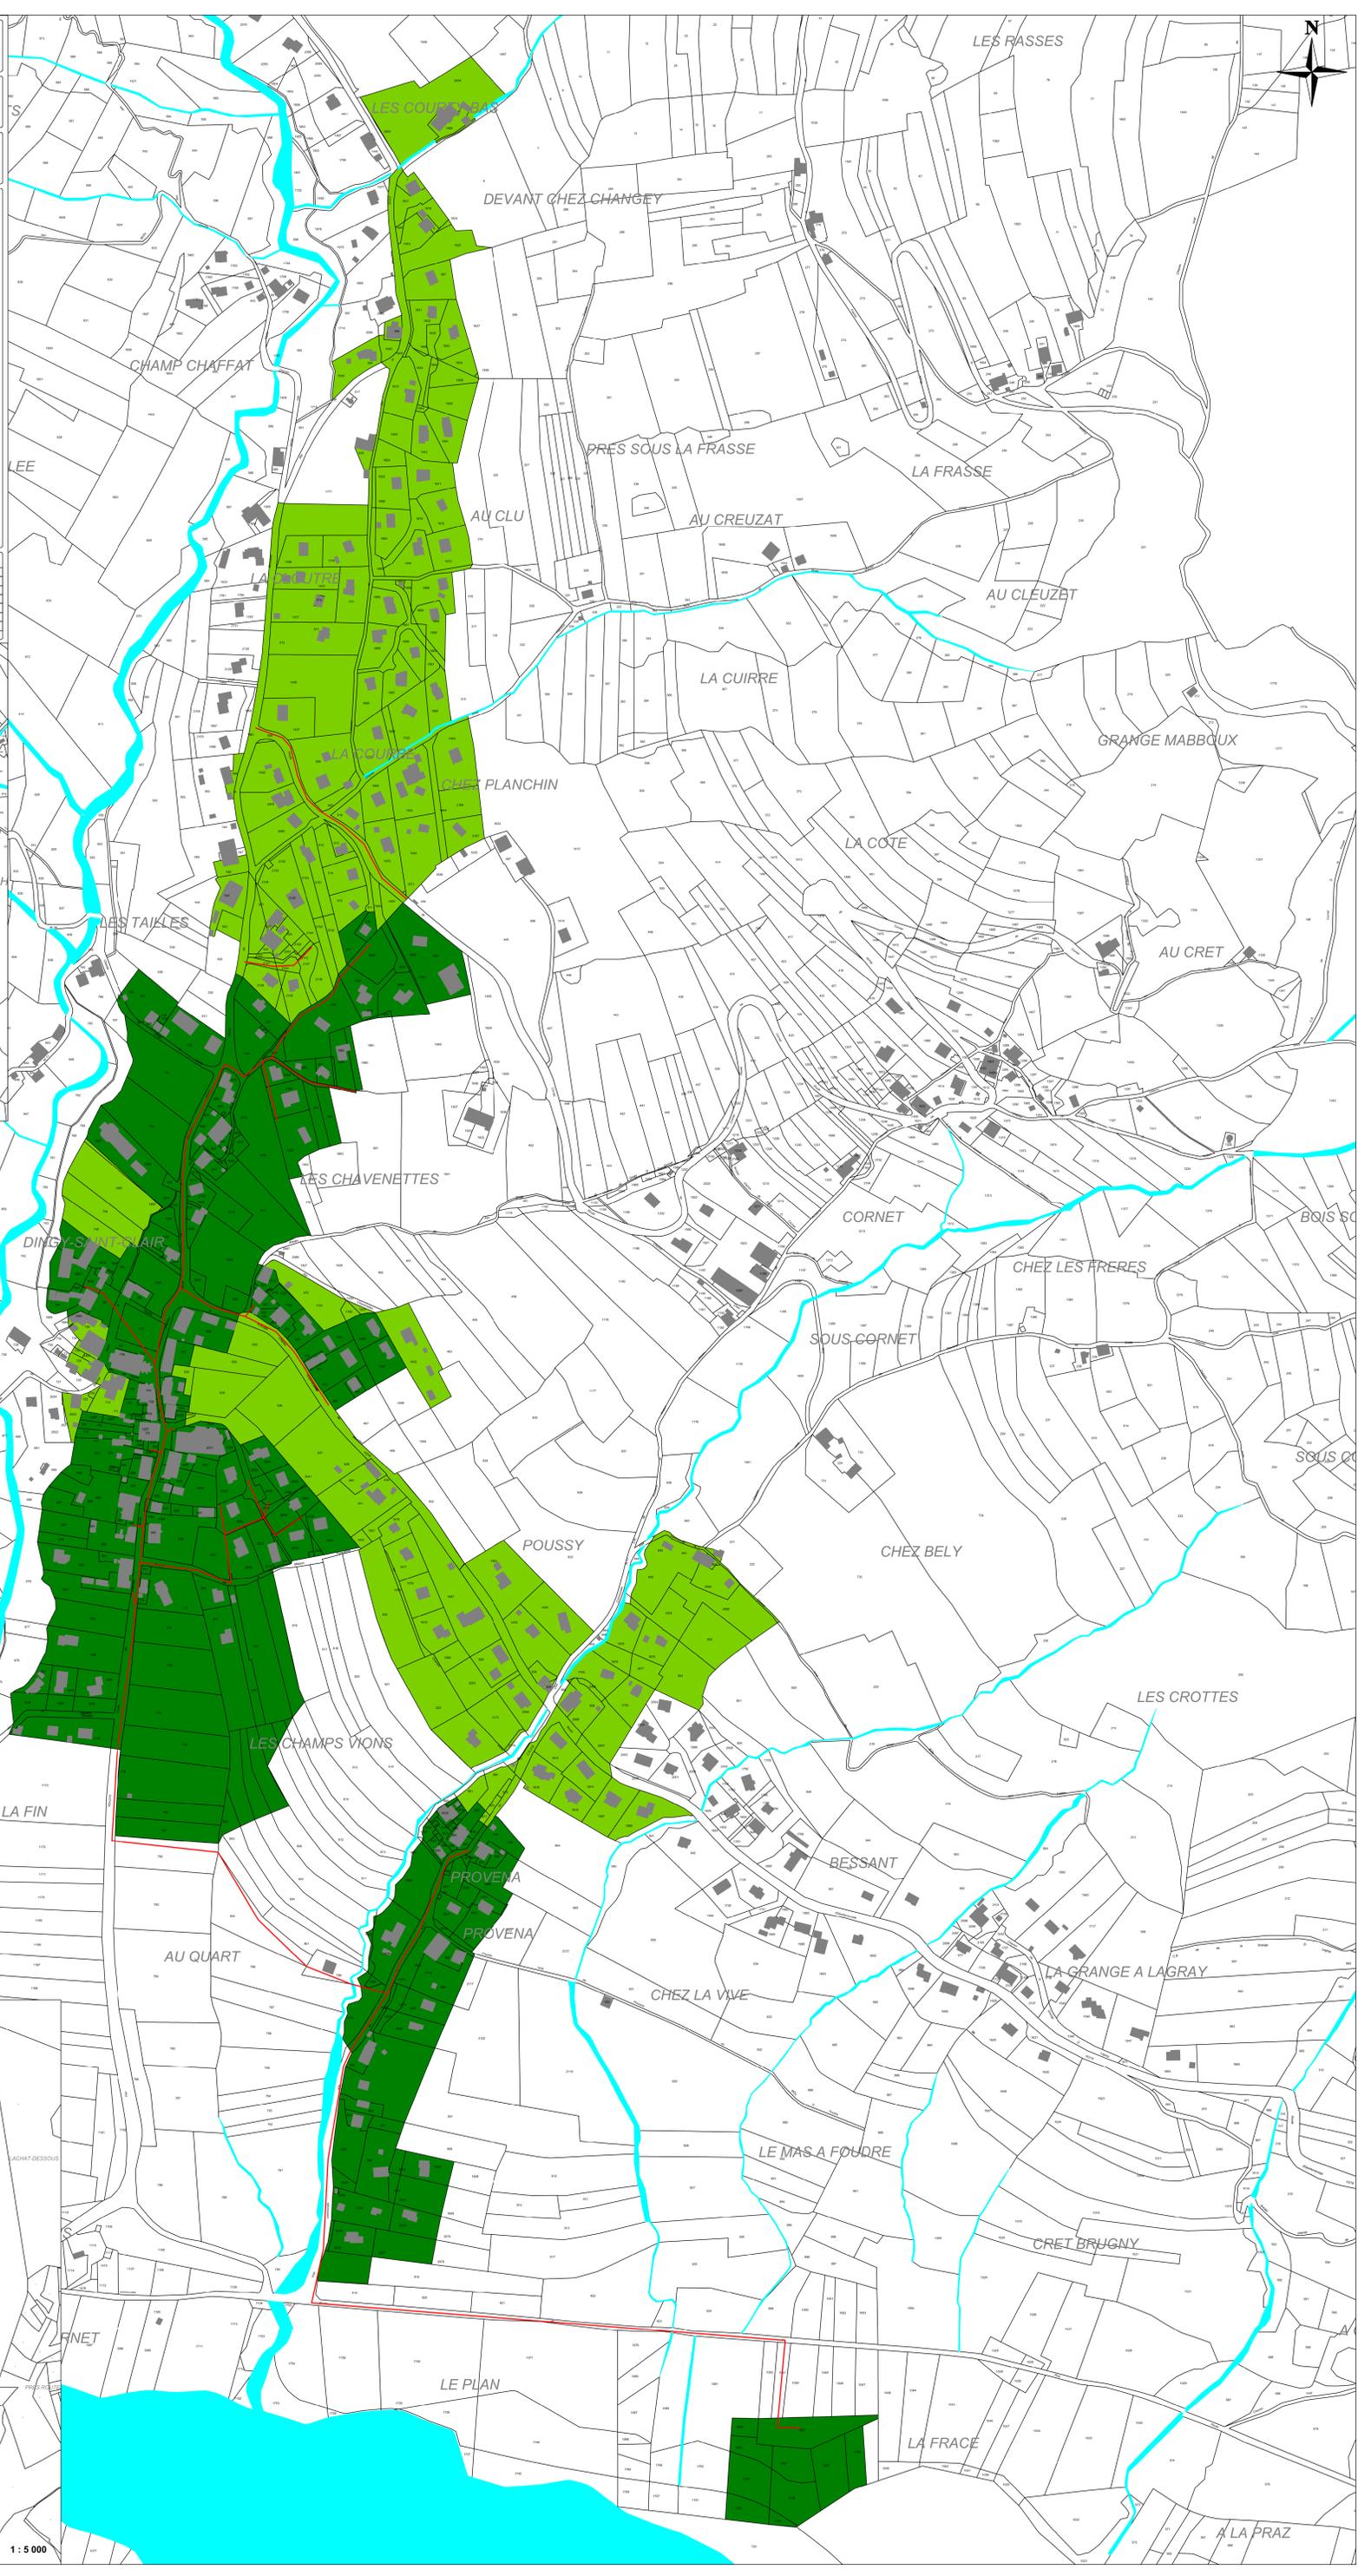

1 : 2 500